


ANSICHT A


MASSTAB 1:100

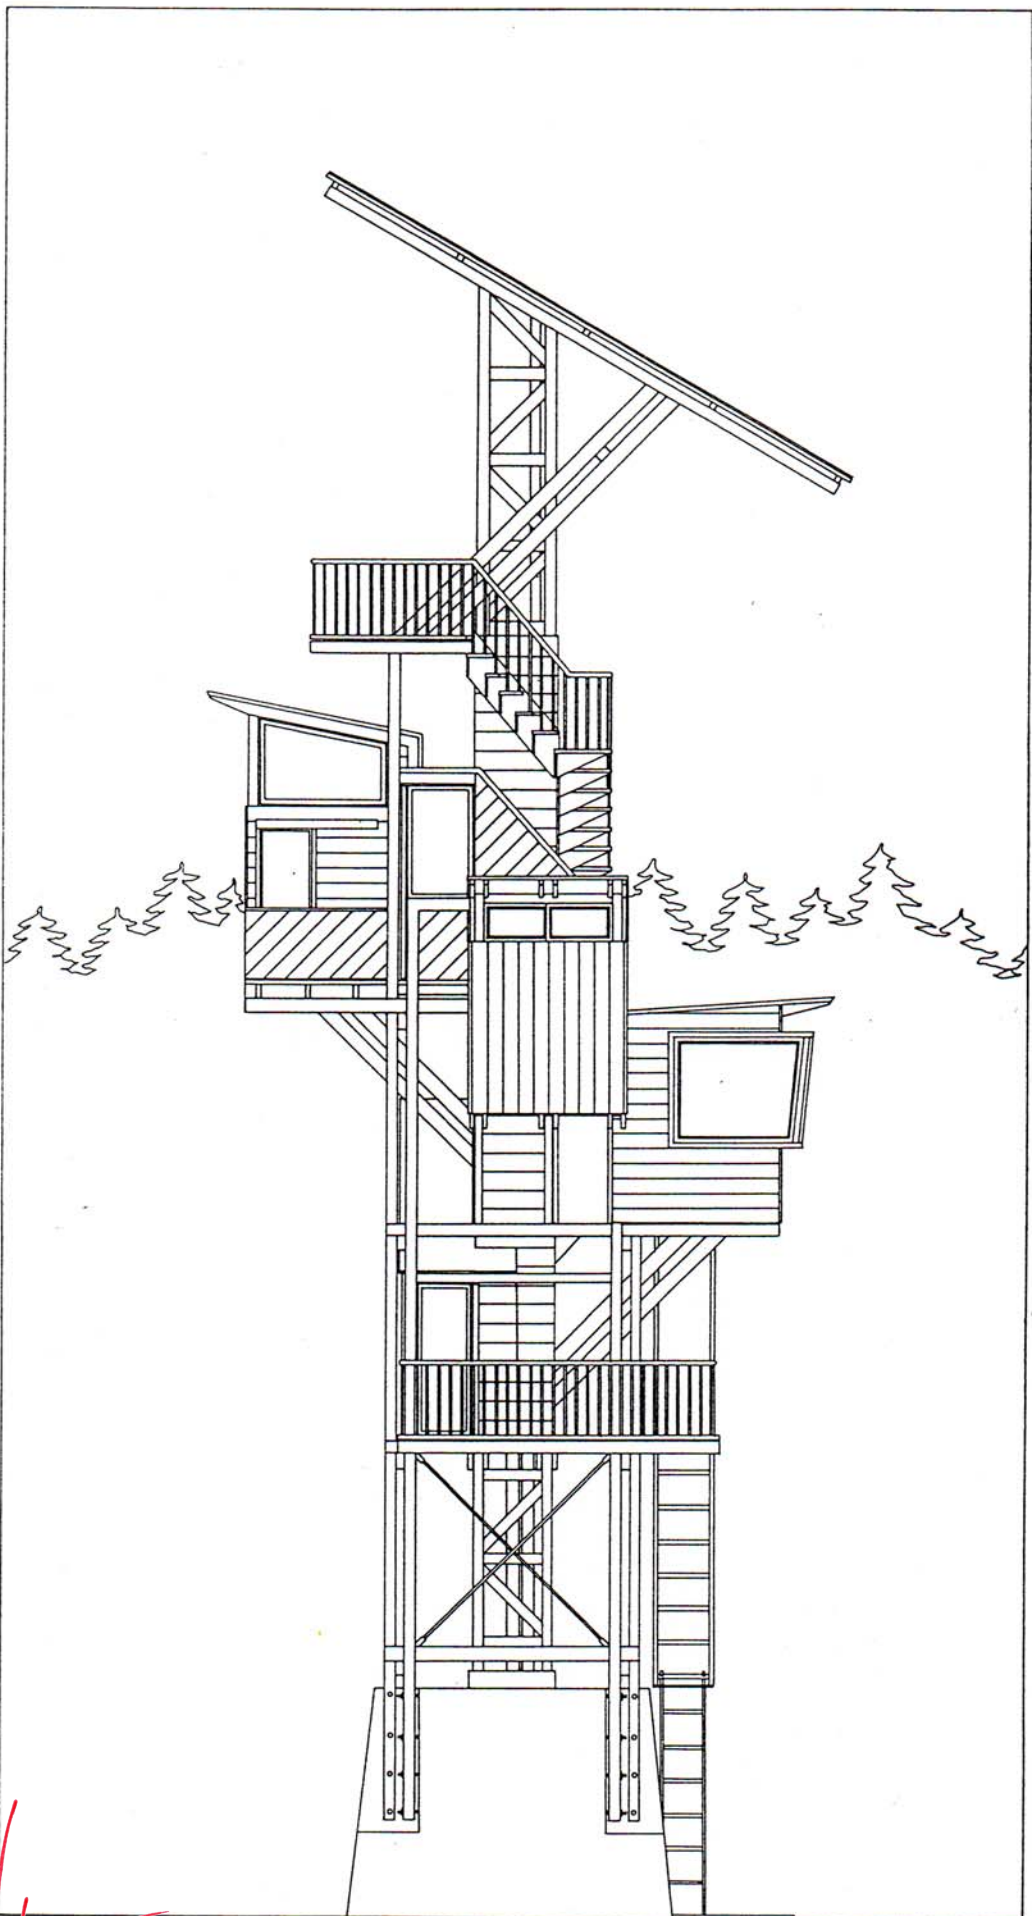

ANSICHT B


MASSTAB 1:100

*Stuhl*

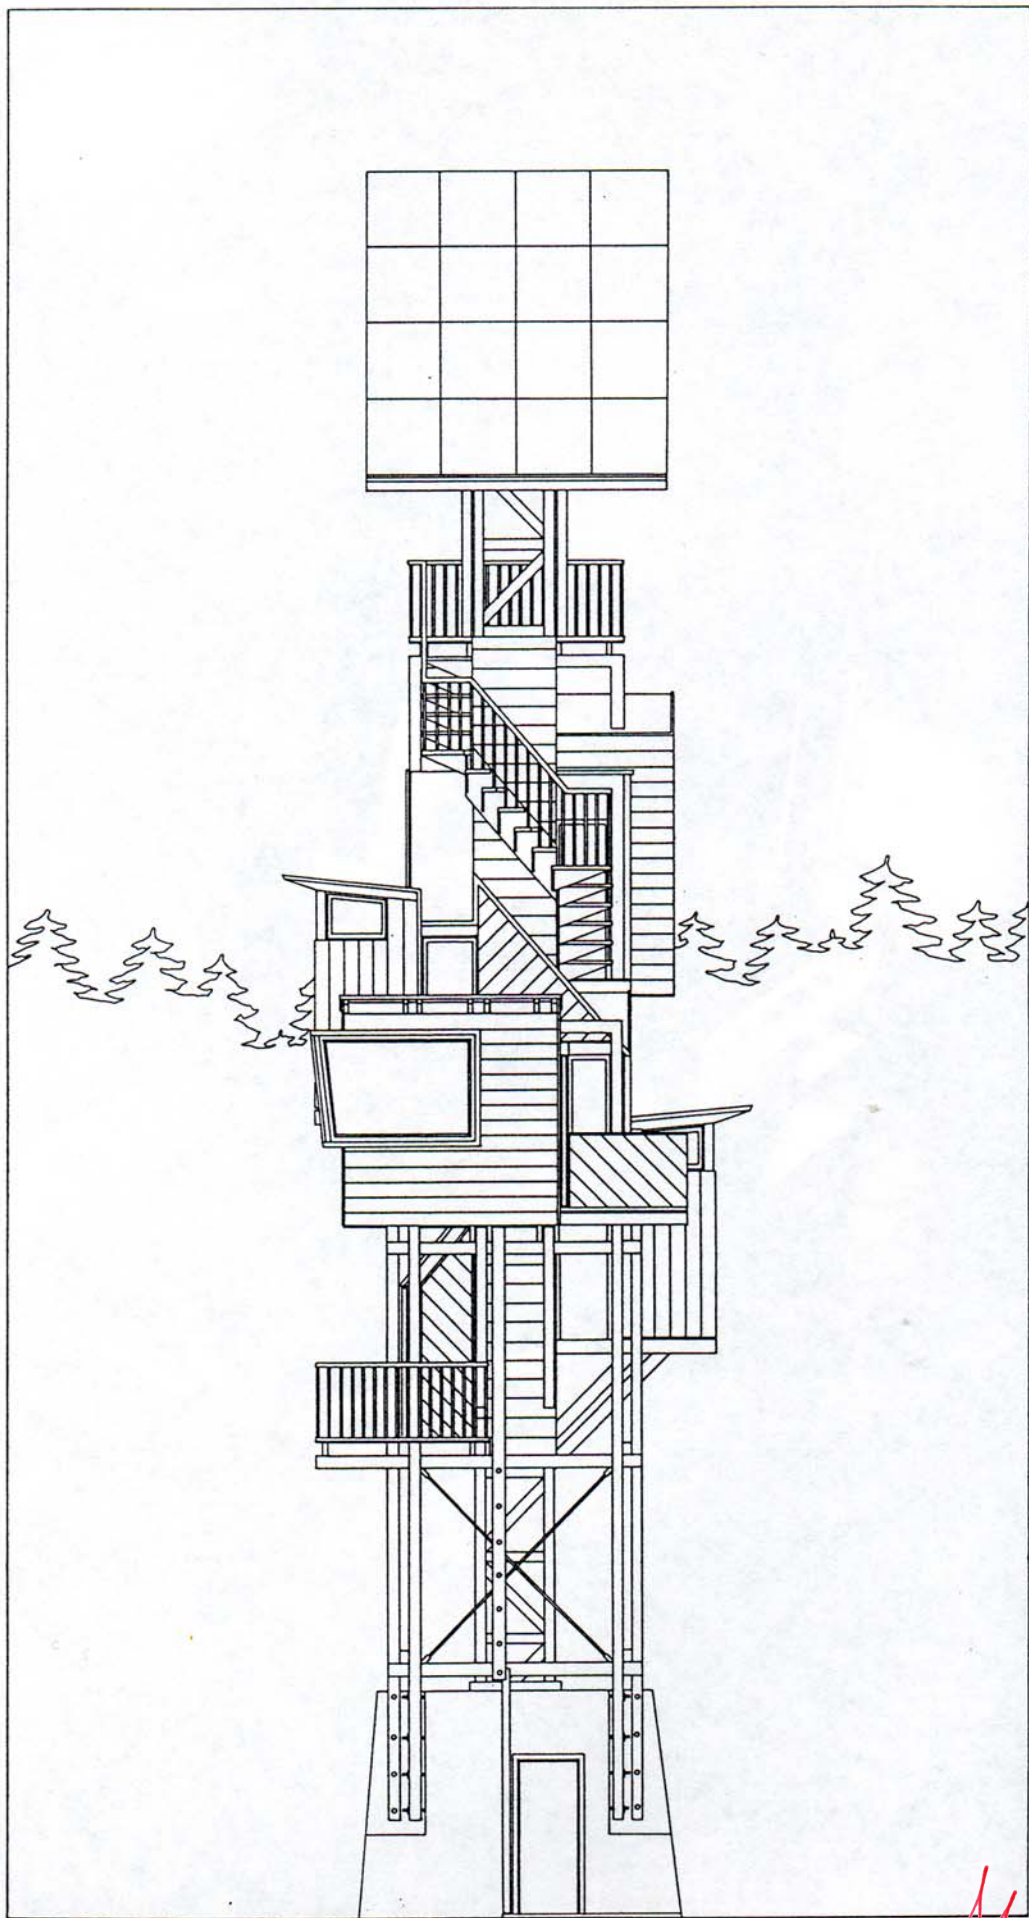

ANSICHT C

MASSTAB 1:100

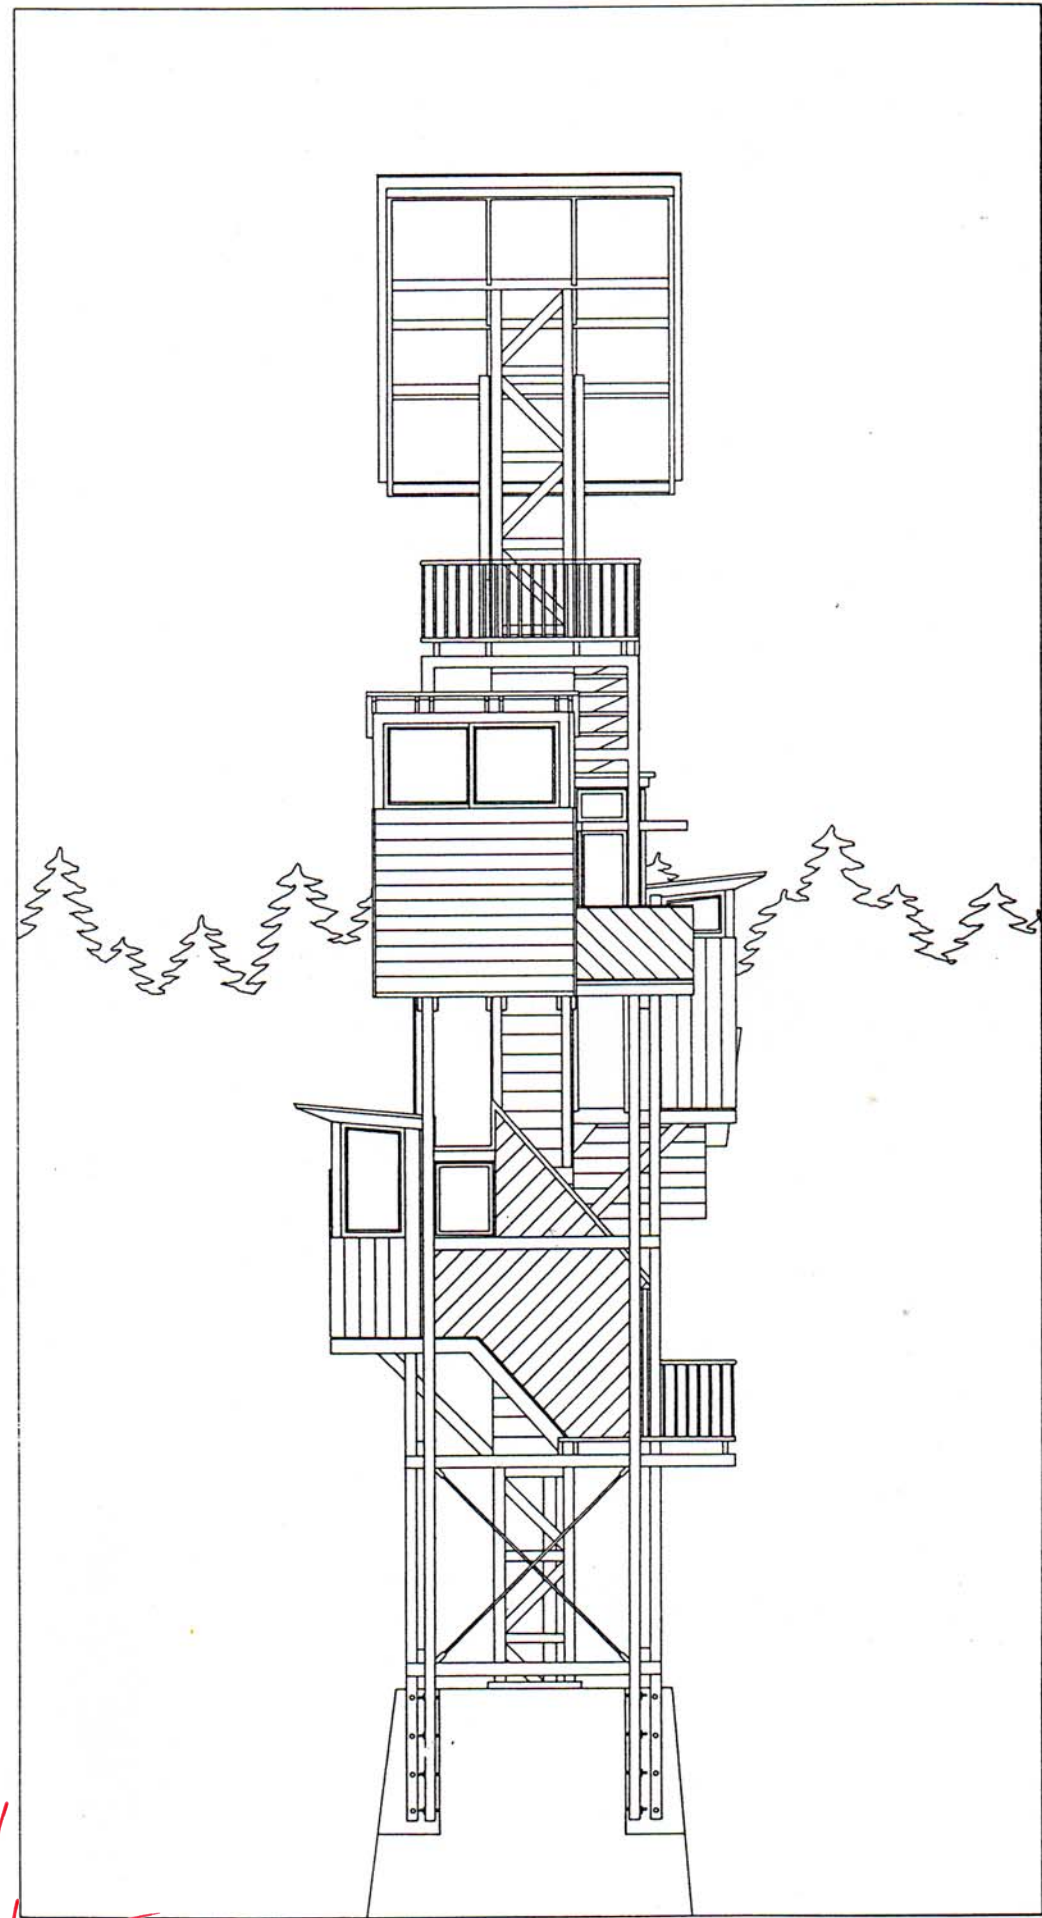



ANSICHT D

MASSTAB 1:100

*Steffen*

LEGENDE:



- |    |                           |    |                          |
|----|---------------------------|----|--------------------------|
| 1  | HAUSTECHNIK               | 11 | OFFENER SITZPLATZ        |
| 2  | AUFSTIEG                  | 12 | ARBEITSBEREICH           |
| 3  | VERSORGUNGSSCHACHT        | 13 | HOCHBETT                 |
| 4  | UNTERE AUSSICHTSPLATTFORM | 14 | VERBINDUNGSGANG          |
| 5  | GARDEROBE                 | 15 | OBERE AUSSICHTSPLATTFORM |
| 6  | INNENSTIEGE               | 16 | VERSTREBUNG              |
| 7  | WC mit WASHBECKEN         | 17 | STÜTZRAHMEN              |
| 8  | OFFENER SITZPLATZ         | 18 | SONNENKOLLEKTOREN        |
| 9  | KÜCHE mit ESSPLATZ        | 19 | AUSSENSTIEGE             |
| 10 | DUSCHE                    |    |                          |

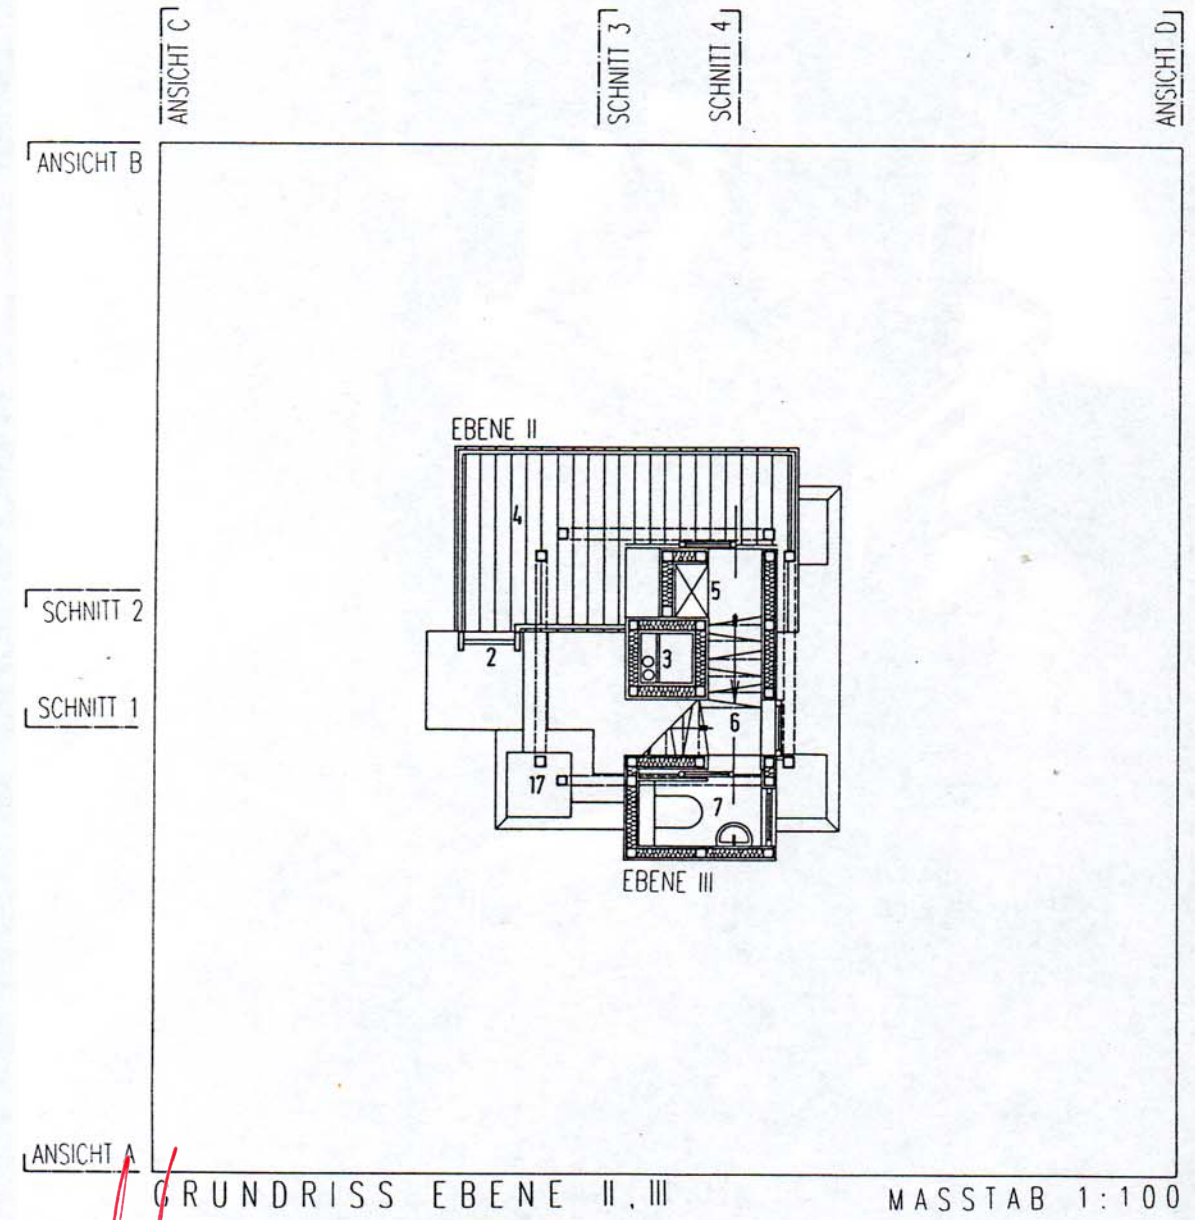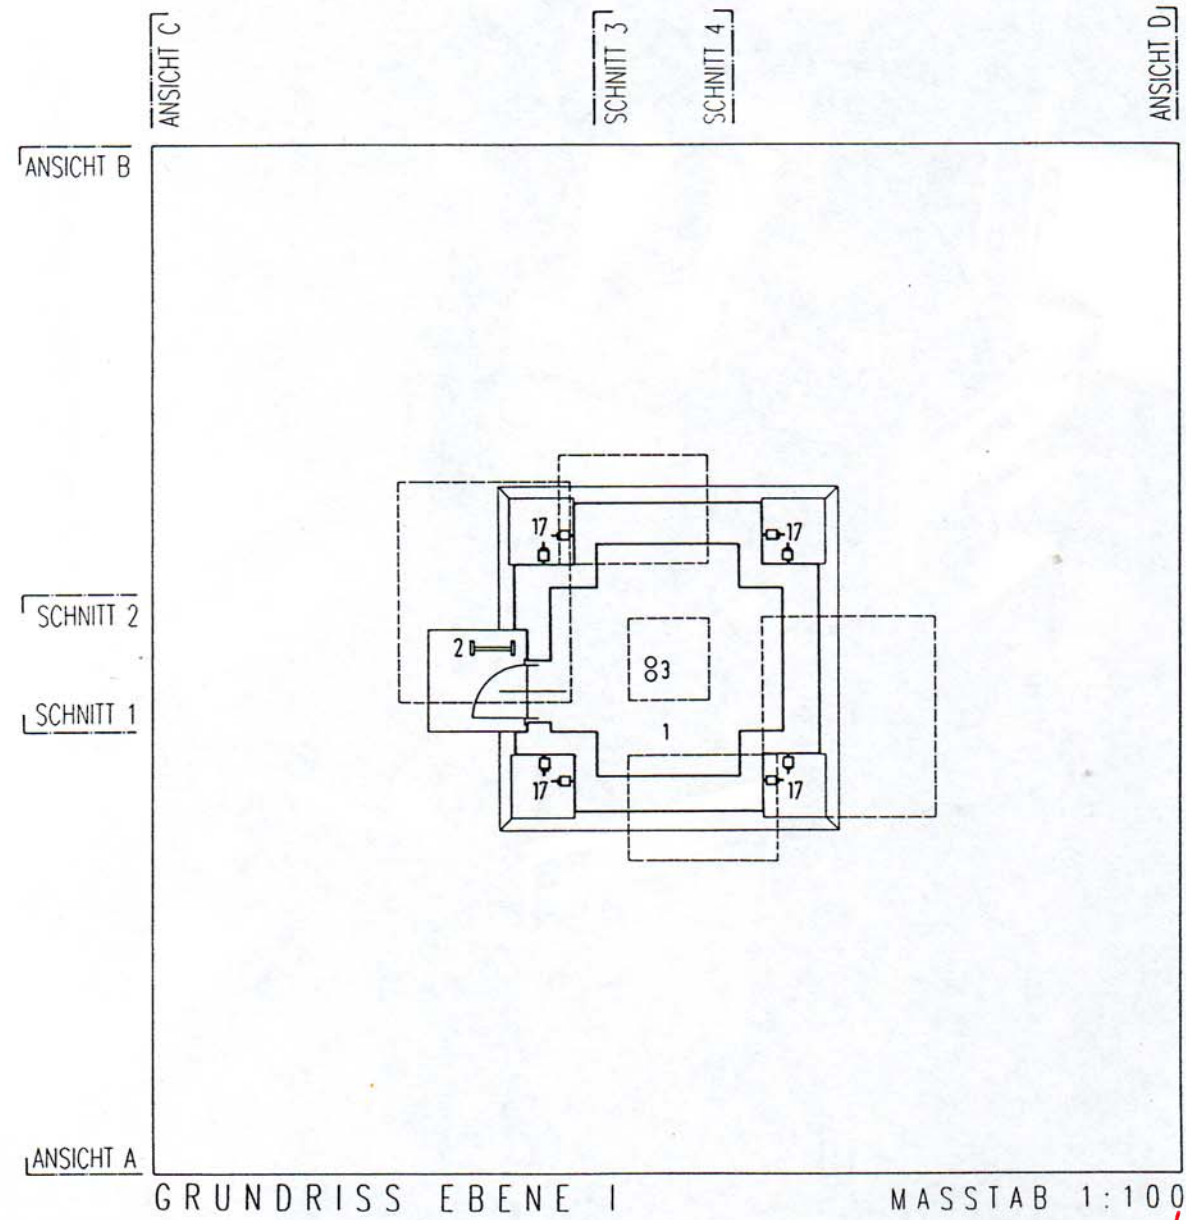


*Handwritten signature in red ink.*

LEGENDE :

- |    |                           |    |                          |
|----|---------------------------|----|--------------------------|
| 1  | HAUSTECHNIK               | 11 | OFFENER SITZPLATZ        |
| 2  | AUFSTIEG                  | 12 | ARBEITSBEREICH           |
| 3  | VERSORGUNGSSCHACHT        | 13 | HOCHBETT                 |
| 4  | UNTERE AUSSICHTSPLATTFORM | 14 | VERBINDUNGSGANG          |
| 5  | GARDEROBE                 | 15 | OBERE AUSSICHTSPLATTFORM |
| 6  | INNENSTIEGE               | 16 | VERSTREBUNG              |
| 7  | WC mit WASHBECKEN         | 17 | STÜTZRAHMEN              |
| 8  | OFFENER SITZPLATZ         | 18 | SONNENKOLLEKTOREN        |
| 9  | KÜCHE mit ESSPLATZ        | 19 | AUSSENSTIEGE             |
| 10 | DUSCHE                    |    |                          |

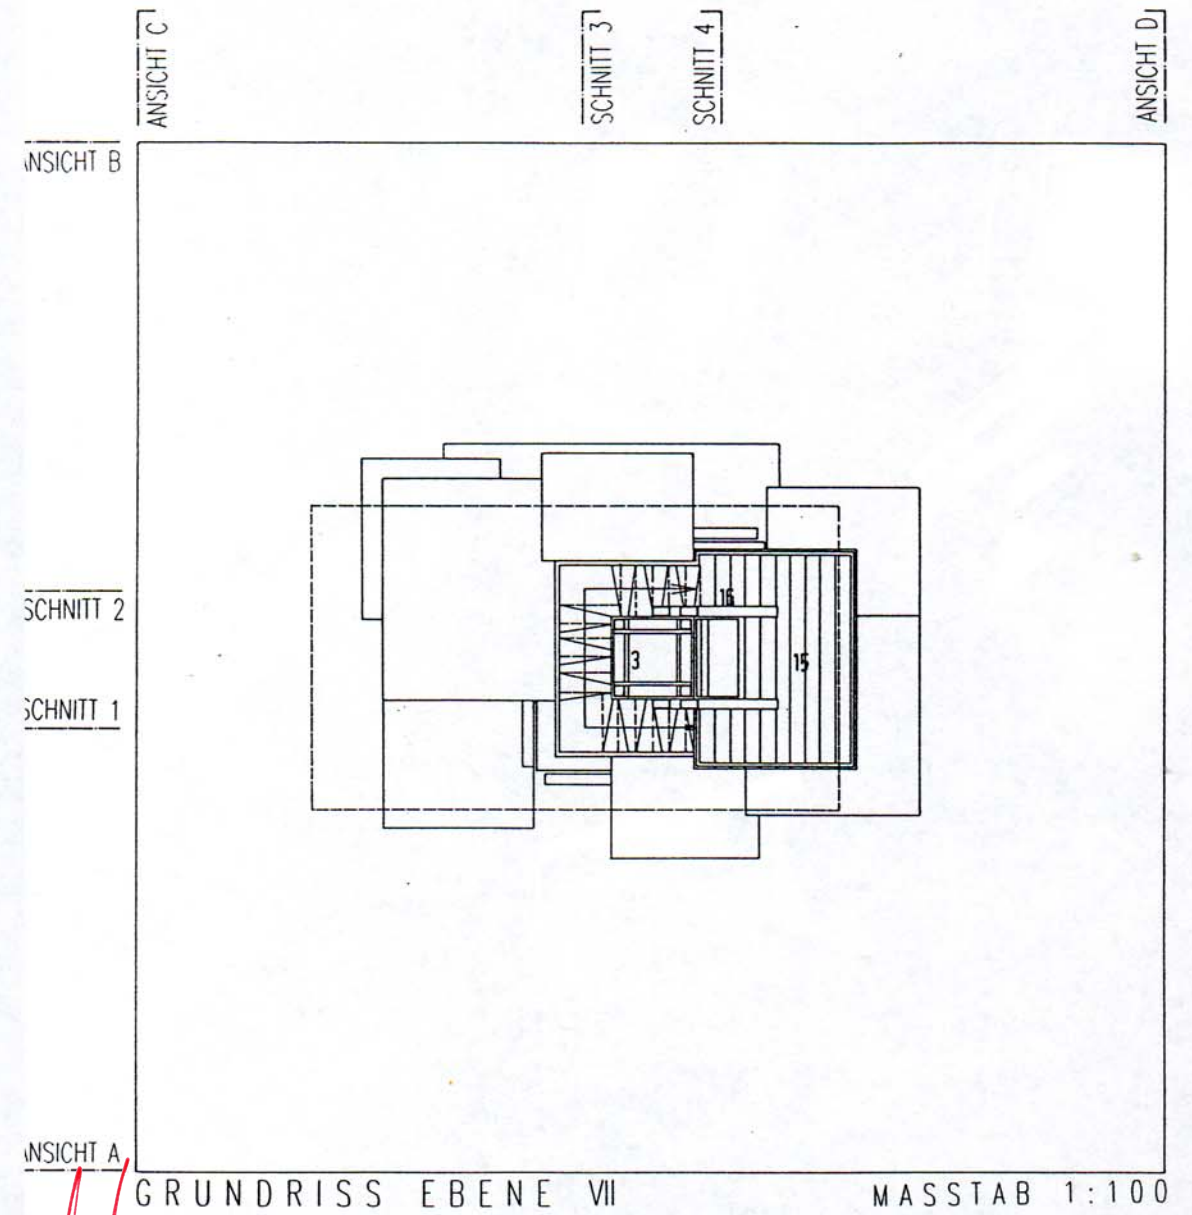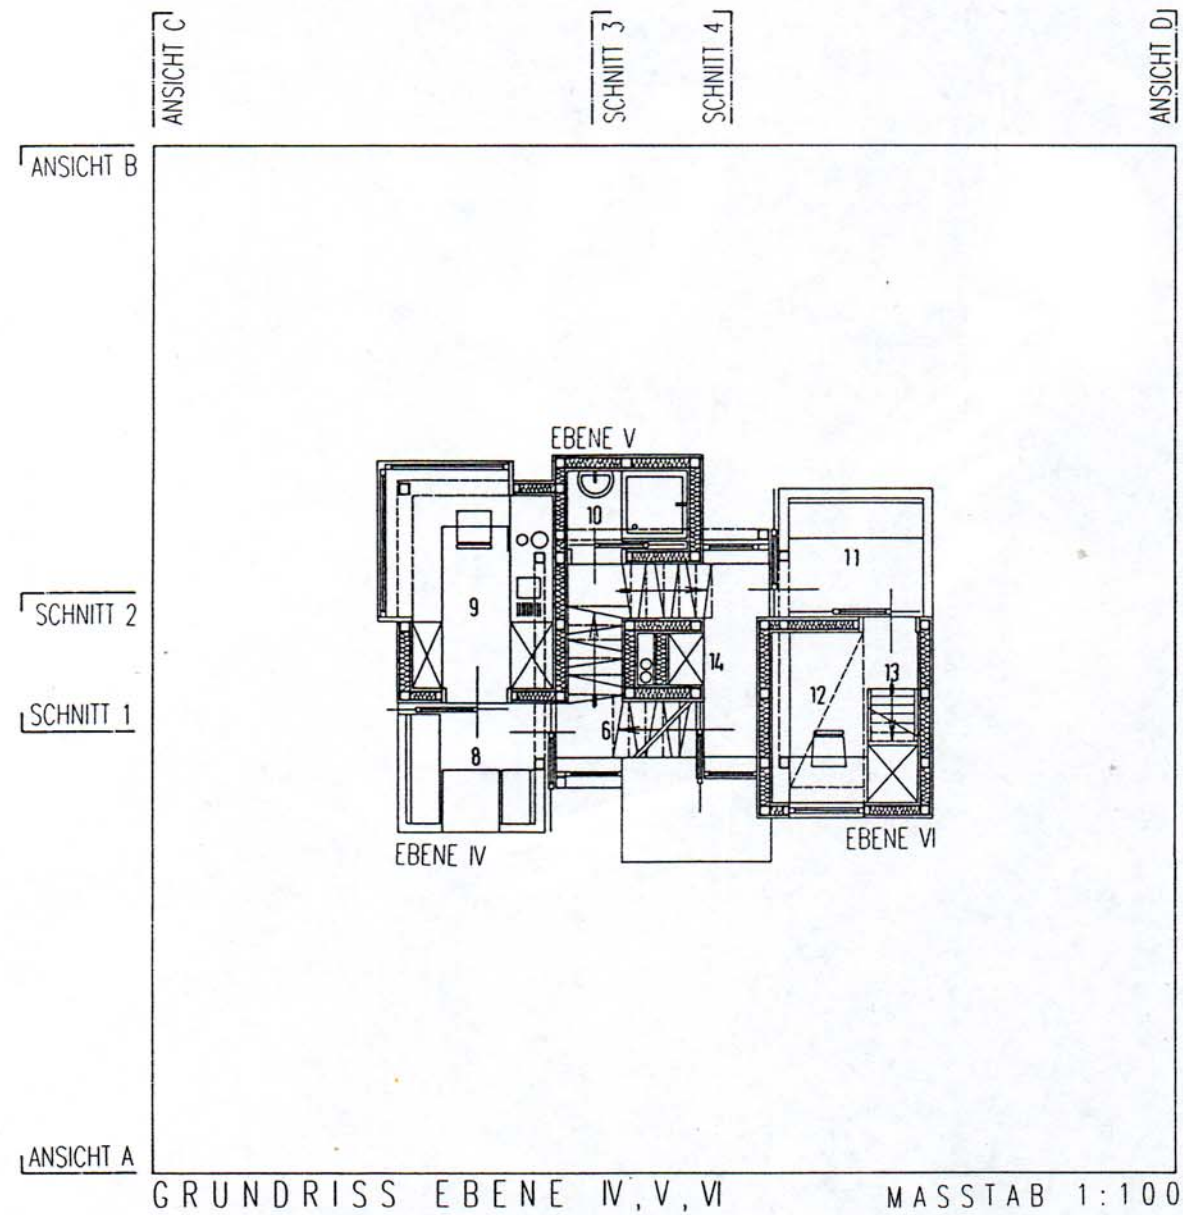


*Stuhl*

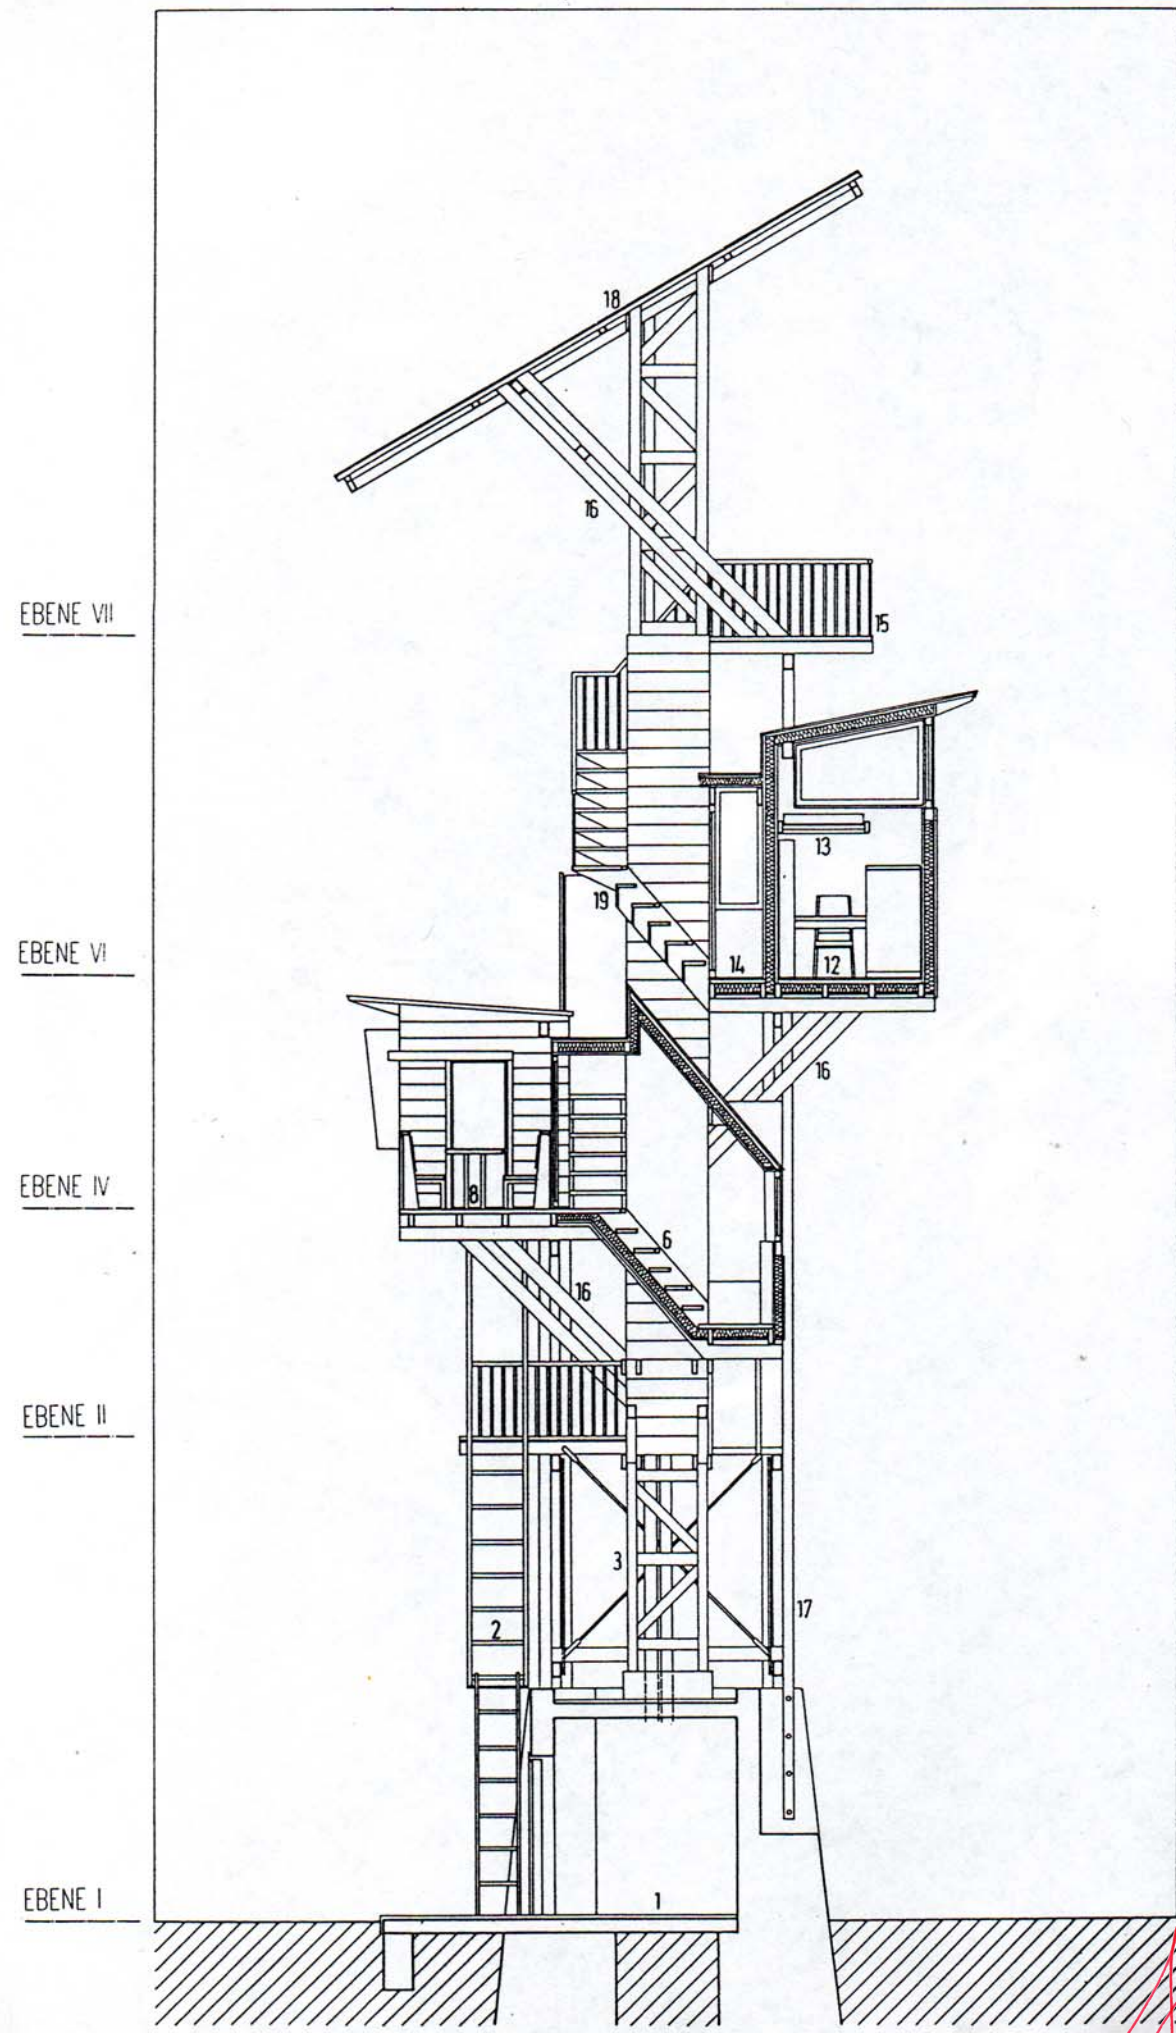

SCHNITT 1

MASSTAB 1:100

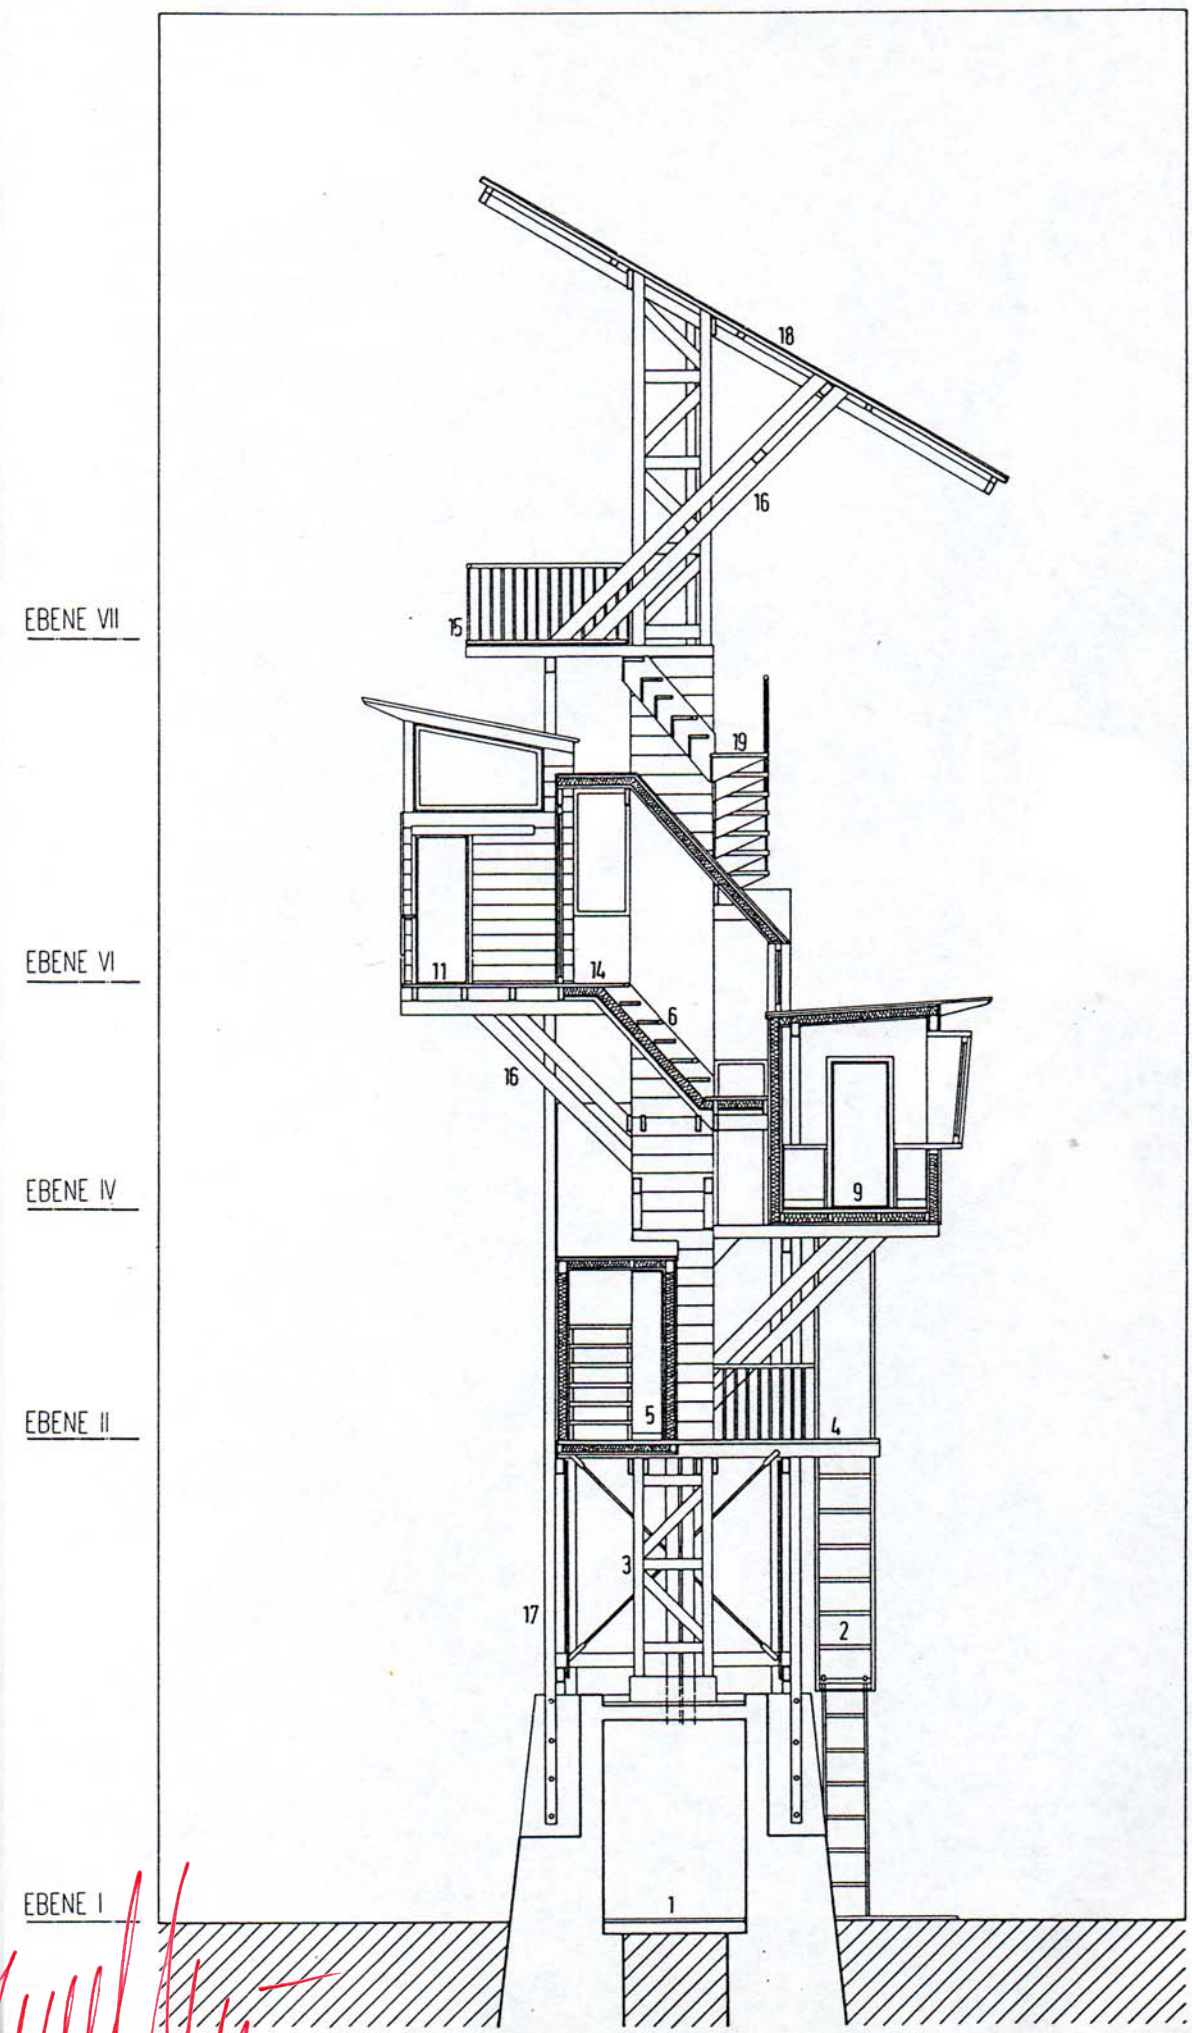

SCHNITT 2

MASSTAB 1:100


*Handwritten signature in red ink.*

EBENE VII

EBENE V

EBENE II

EBENE I

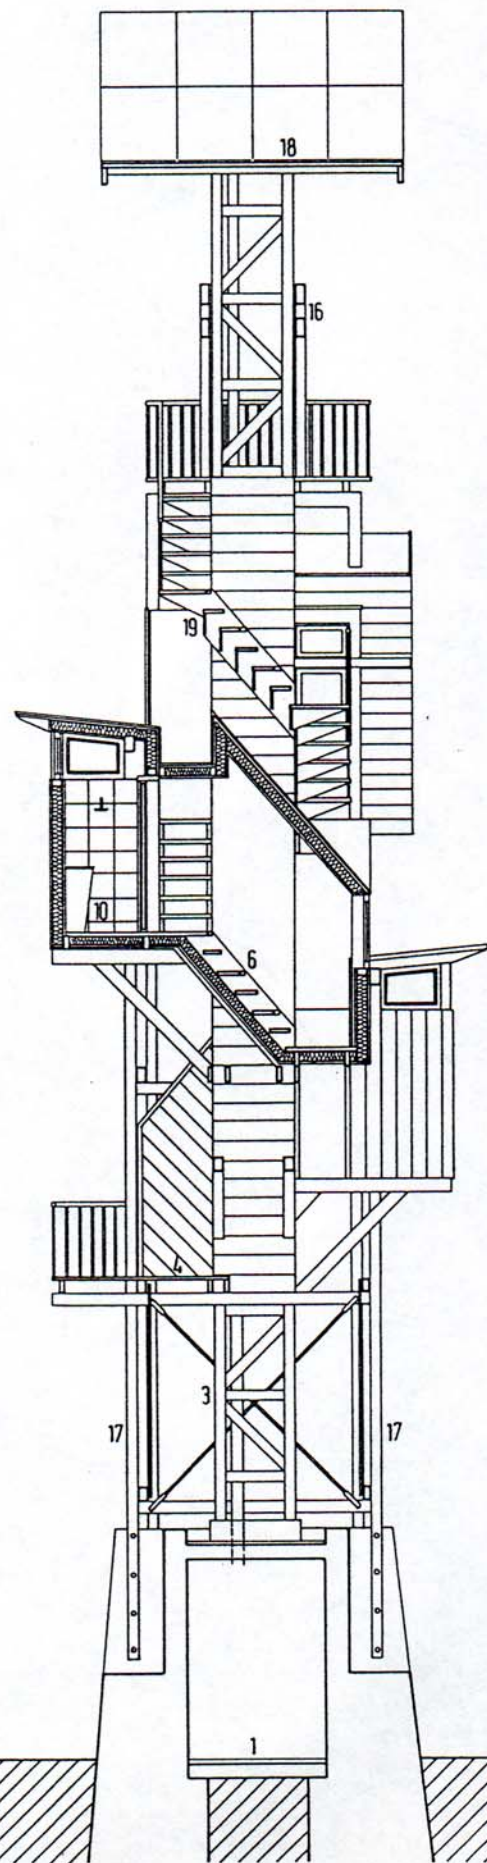

SCHNITT 3

MASSTAB 1:100


EBENE VII

EBENE VI

EBENE III

EBENE II

EBENE I

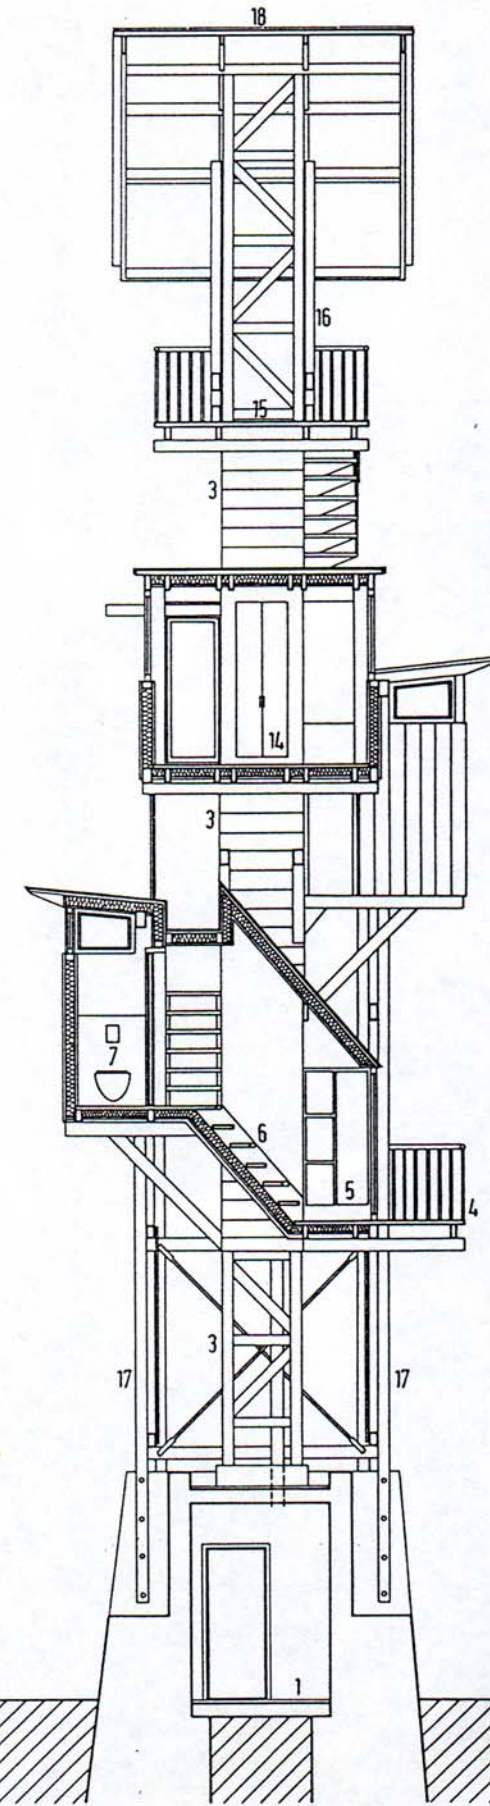

SCHNITT 4

MASSTAB 1:100

*Handwritten signature in red ink, possibly reading 'Stallman'.*